# План канализационных сетей п. Приамурский

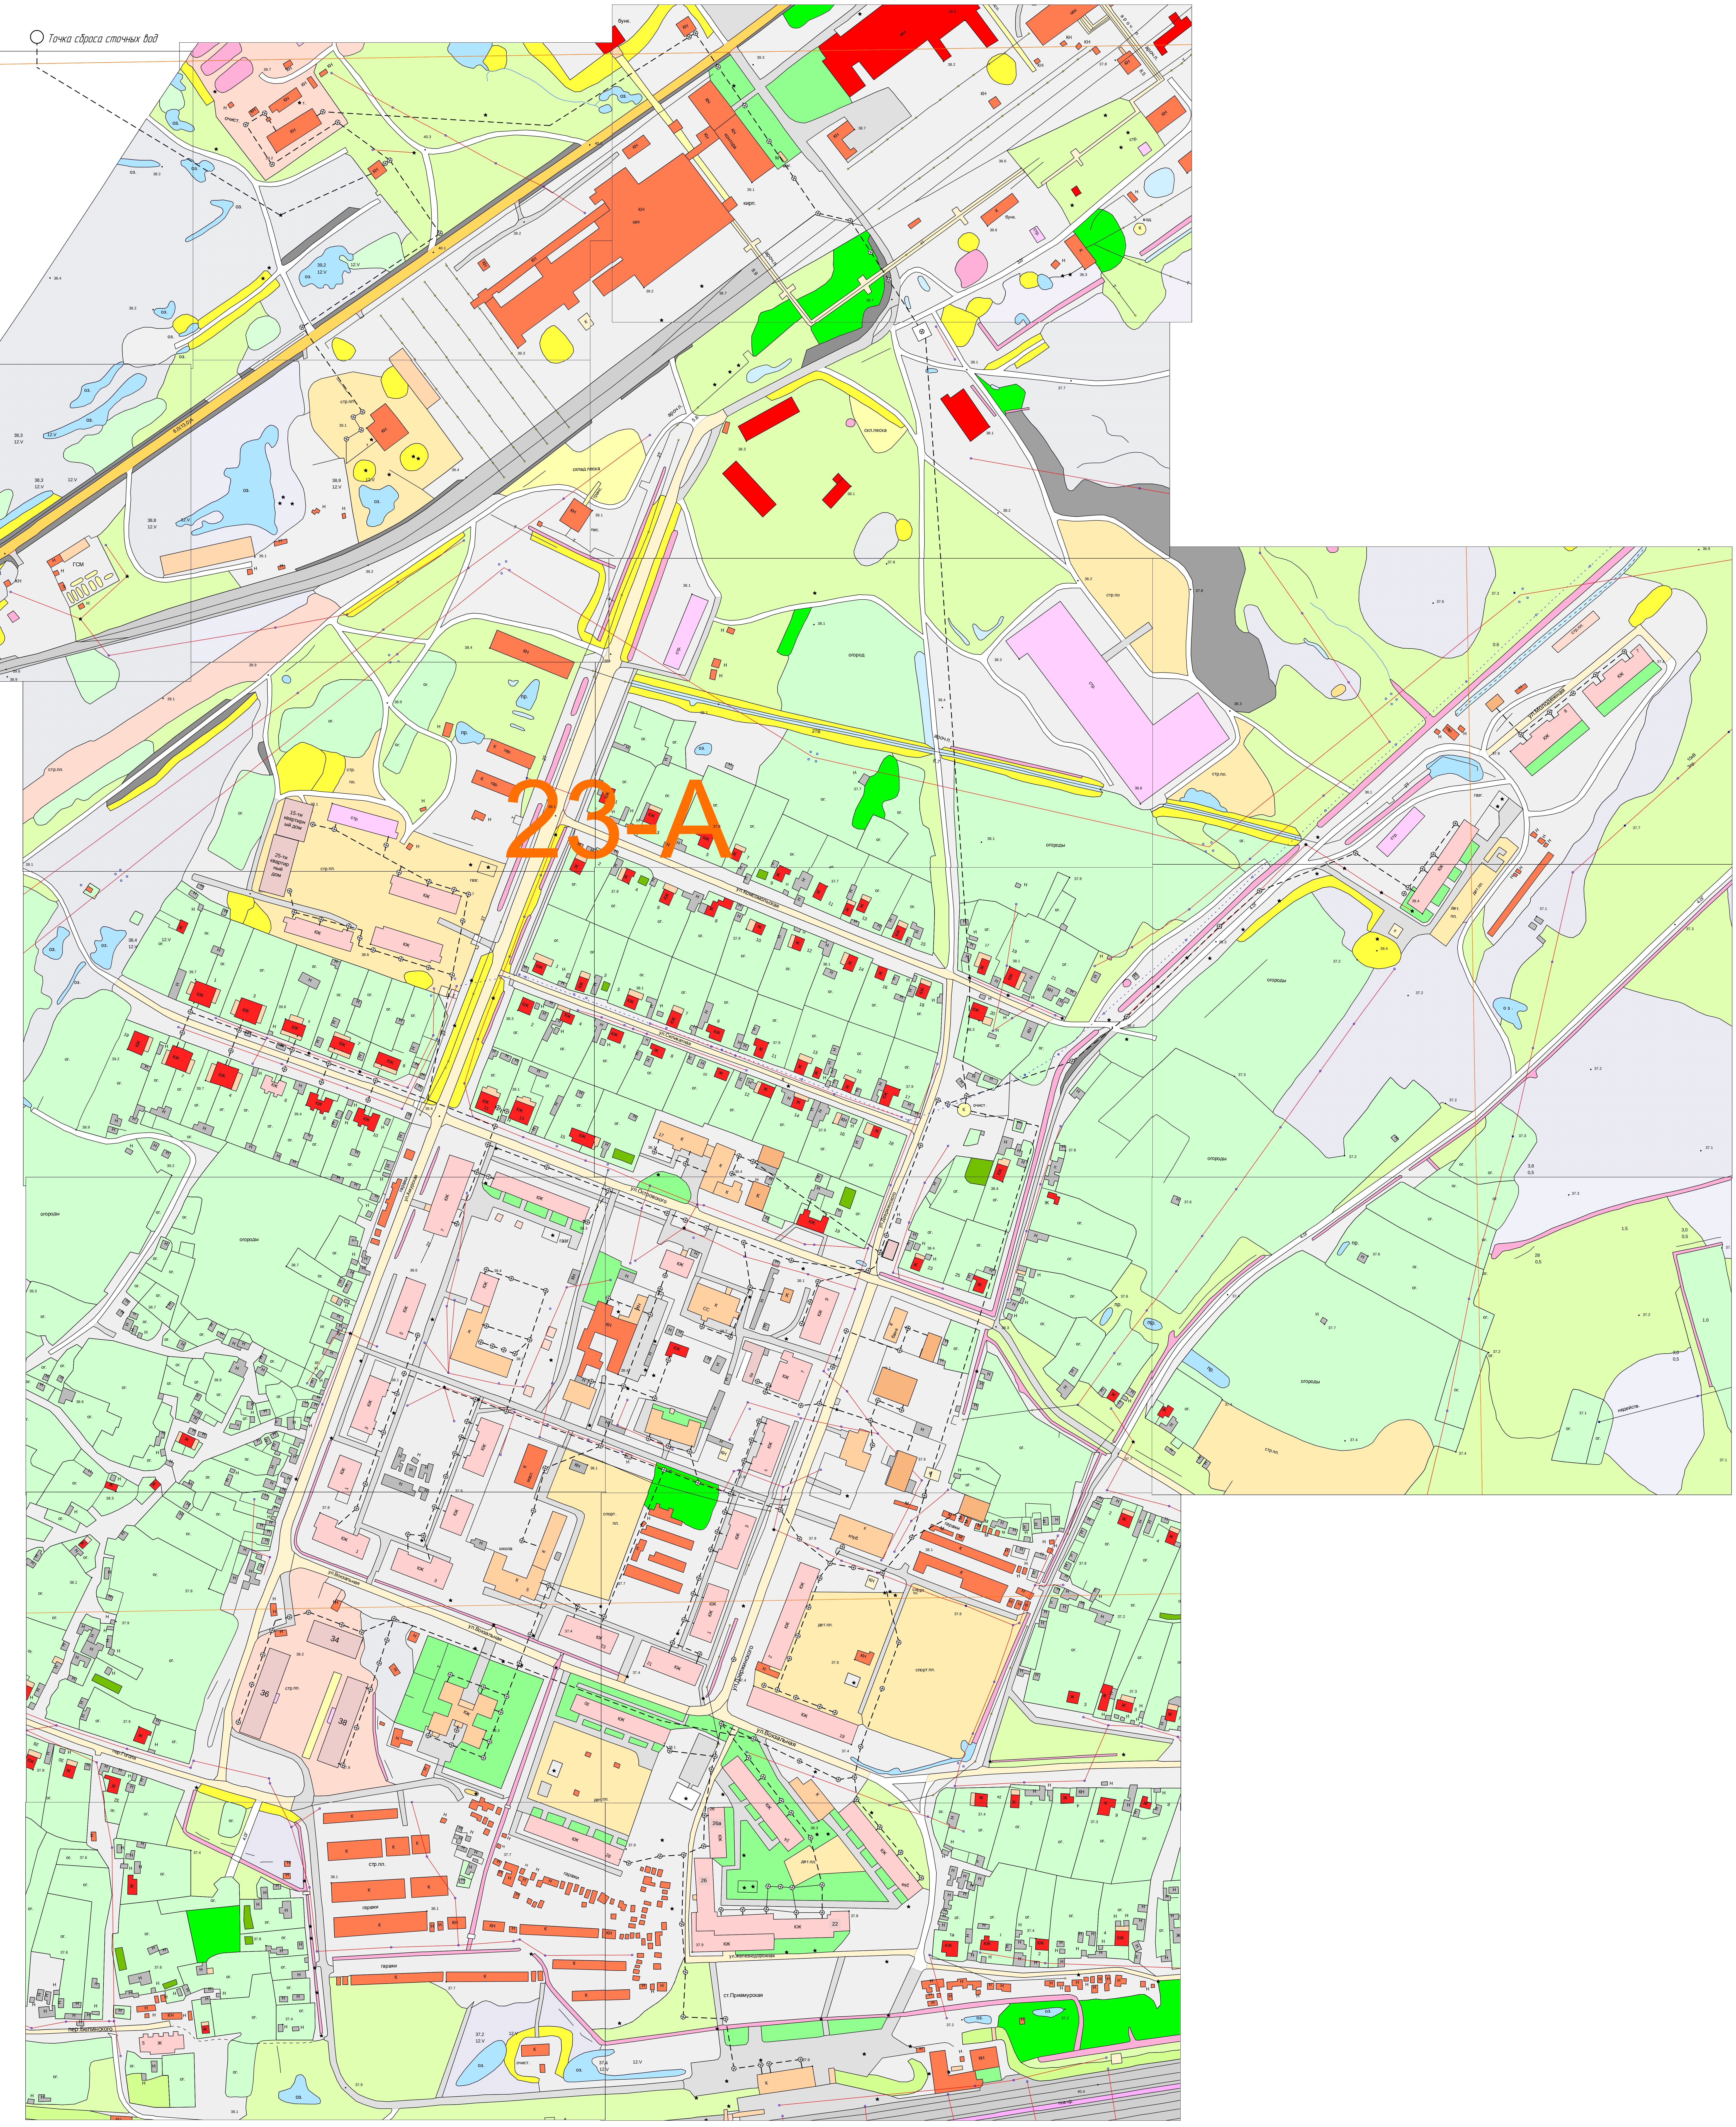
Точка сброса сточных вод
23-А
ГСМ
склад песка
скл.песка
огород
огороды
ул.Островского
ул.Вокзальная
ул.Школьная
ул.Молодежная
пер.Белинского
ст.Приамурская
25-ти квартирный дом
стр.пл.
дет.пл.
спорт.пл.
клуб
школа
гаражи
очист.